

Agenzia del Territorio
CATASTO FABBRICATI
Ufficio Provinciale di
Cuneo

Dichiarazione protocollo n. CN0512506 del 28/12/2010

Planimetria di u.i.u. in Comune di Savigliano

Via Paolo Dovo

civ.

Identificativi Catastali:

Sezione:

Foglio: 41

Particella: 1046

Subalterno: 45

Compilata da:

Milanesio Davide

Iscritto all'albo:

Geometri


Prov. Cuneo

N. 2726

Scheda n. 1

Scala 1:200

PIANO PRIMO SOTTERRANEO

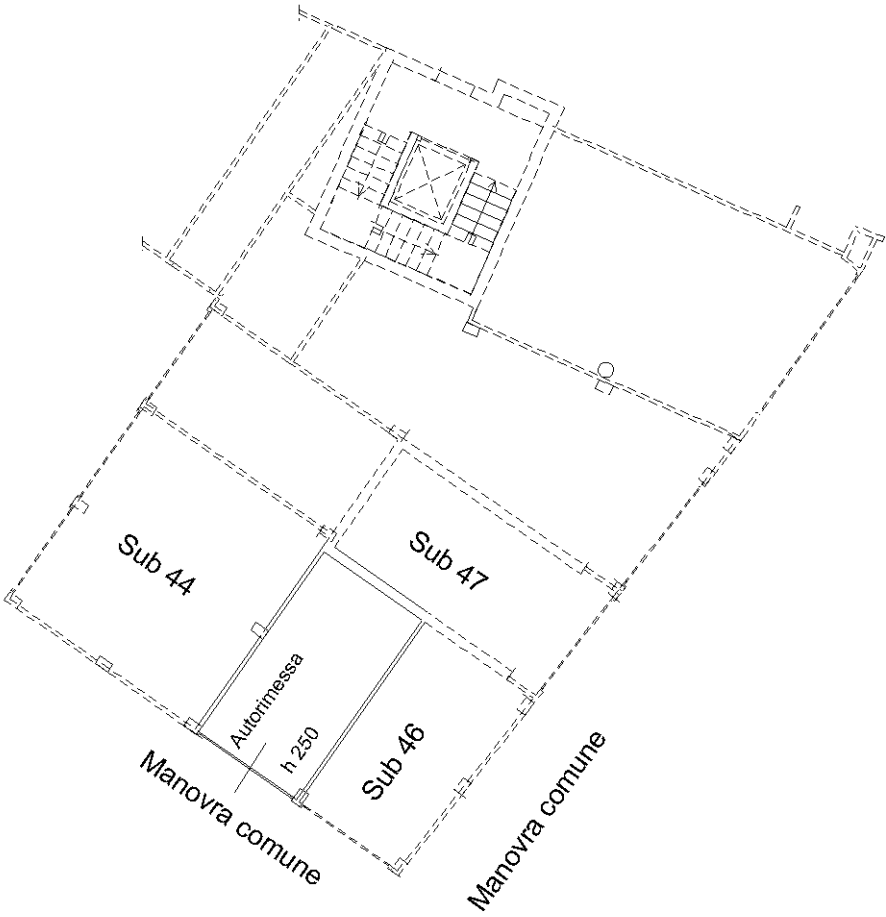

Nord

Ultima planimetria in atti