

**Agenzia del Territorio  
CATASTO FABBRICATI  
Ufficio Provinciale di  
Cuneo**

Dichiarazione protocollo n. CN0512506 del 28/12/2010

Planimetria di u.i.u. in Comune di Savigliano

Via Paolo Dovo

civ.

Identificativi Catastali:

Sezione:

Foglio: 41

Particella: 1046


Subalterno: 27

Compilata da:  
Milanesio DavideIscritto all'albo:  
Geometri


Prov. Cuneo

N. 2726


Scheda n. 1 Scala 1:200

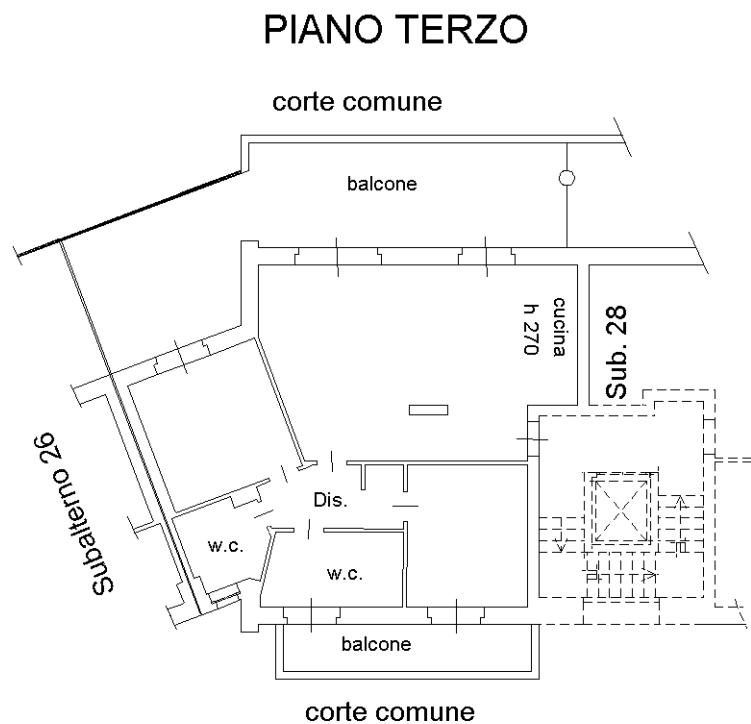

### PIANO PRIMO SOTTERRANEO

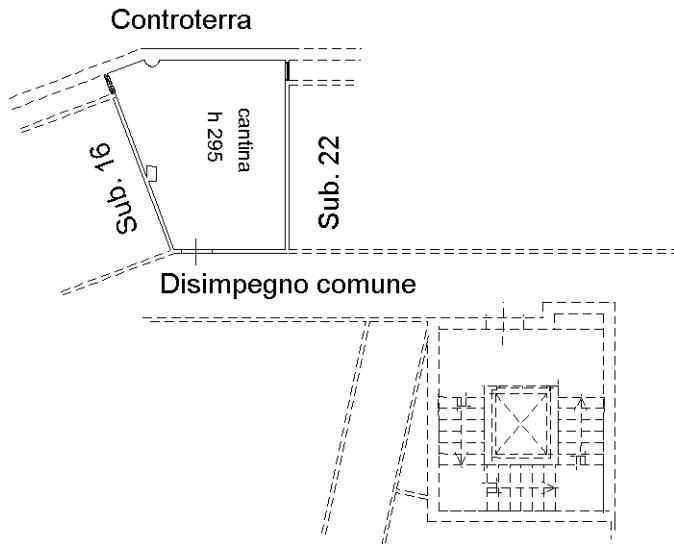

### PIANO QUARTO

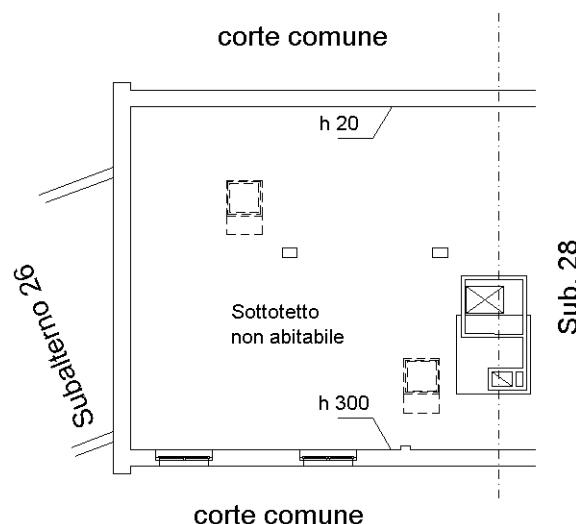

Ultima planimetria in atti

Data: 29/11/2022 - n. T144762 - Richiedente: NDEMRC87A10I470E

Totale schede: 1 - Formato di acquisizione: A4(210x297) - Formato stampa richiesto: A4(210x297)

