

MODULARIO
F. rig. rond. 497



MINISTERO DELLE FINANZE

DIREZIONE GENERALE DEL CATASTO E DEI SS.TT.EE.


CATASTO EDILIZIO URBANO (RDL 13-4-1939, n. 652)

MOD. BN. (CEU)

LIRE
500

Planimetria di u.i.u. in Comune di SAVIGLIANO via CRAVETTA civ. 10

SCHEDA 100 SOSTITUISCE
SCHEDA AB 004 ALLEGATA A
VAR. PROT. 2829/91

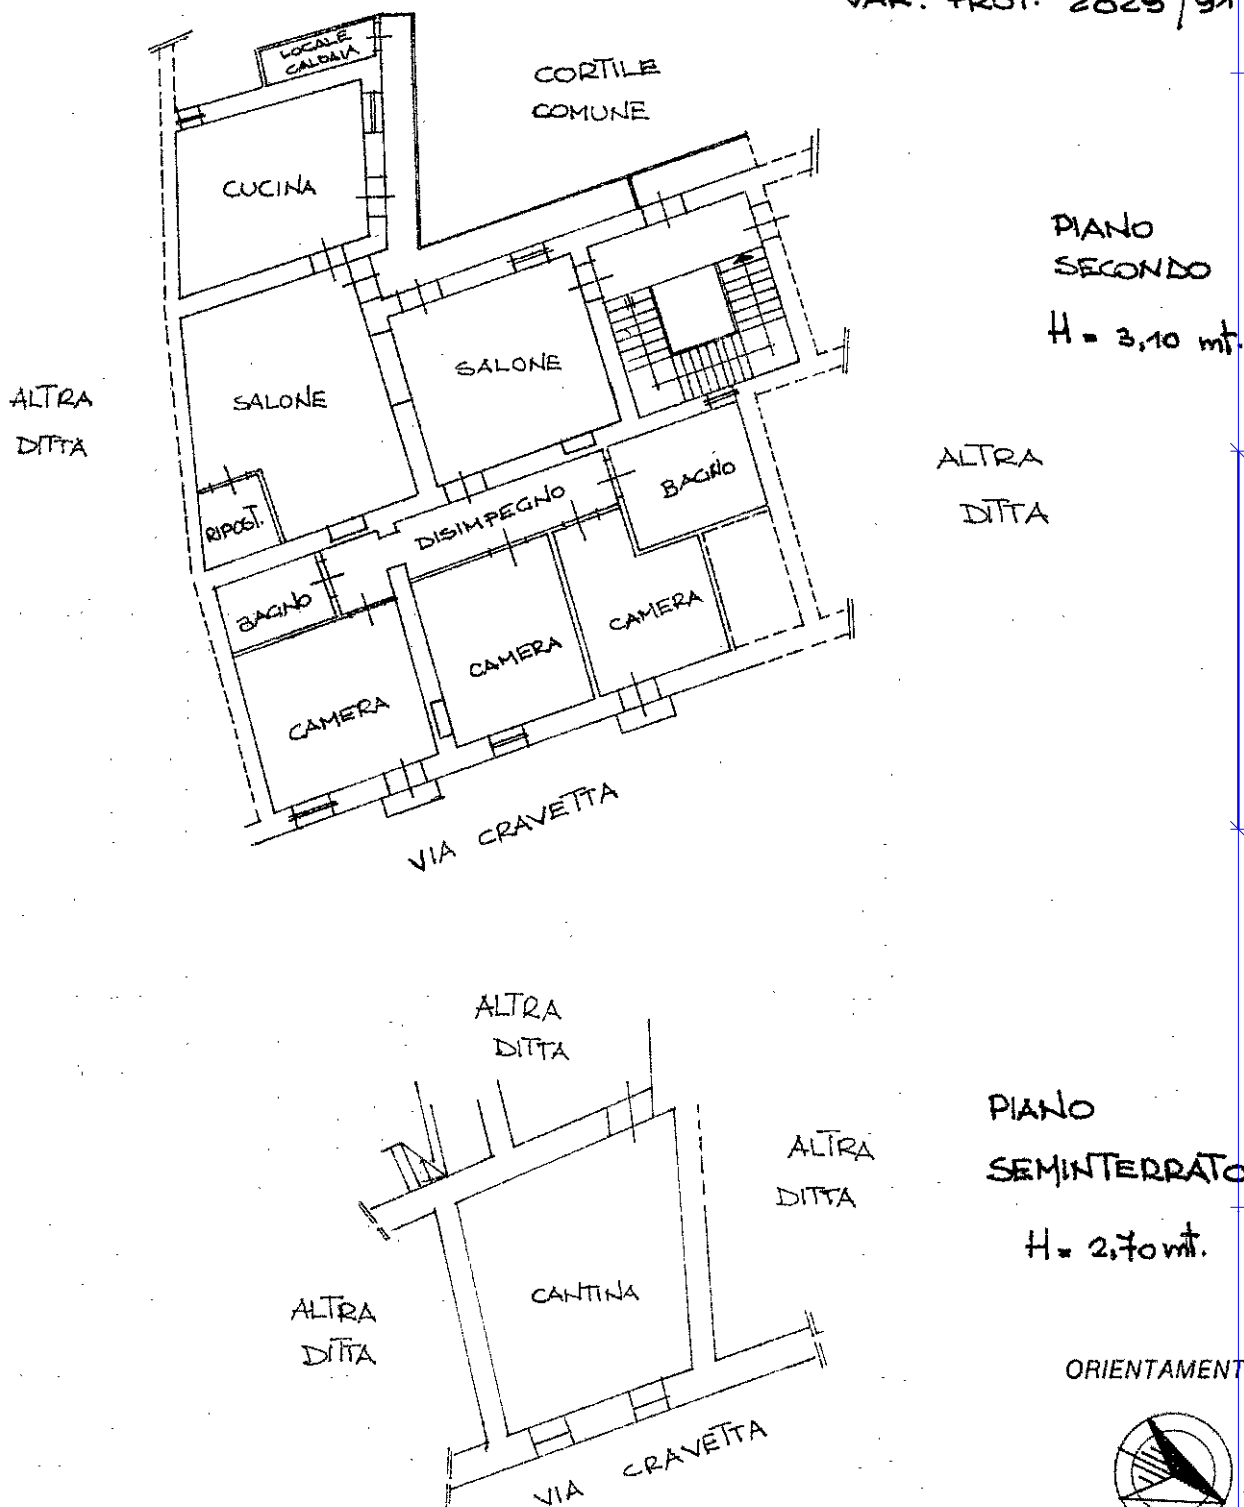

Dichiarazione di N.C. ☐
Ultima planimetria in variazione ☒

Compilata dal GEOMETRA
(Titolo, cognome e nome)

BERTOLA MARIO

RISERVATO ALL'UFFICIO

Data presentazione: 22/03/1994 - Data: 10/04/2025 - n. T191557 - Richiedente: BTDDNL77C64I470G

Totale schede 113 Formato di acquisizione: A4(210x297) - Formato stampa richiesto: A4(210x297)
F. 113 della provincia di CUNEO n. 1789

n. 95 sub. D

data Firma MA